
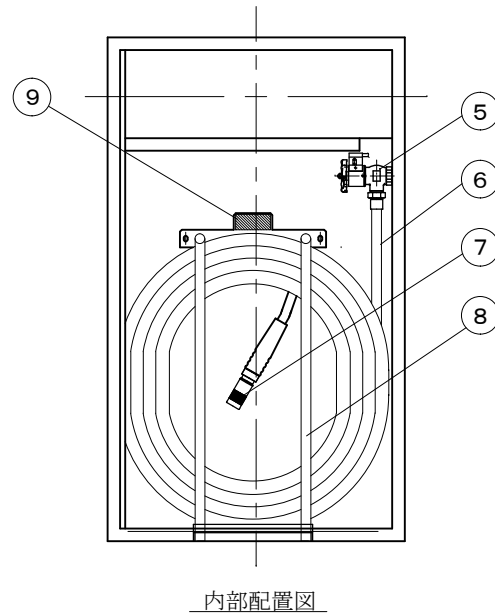
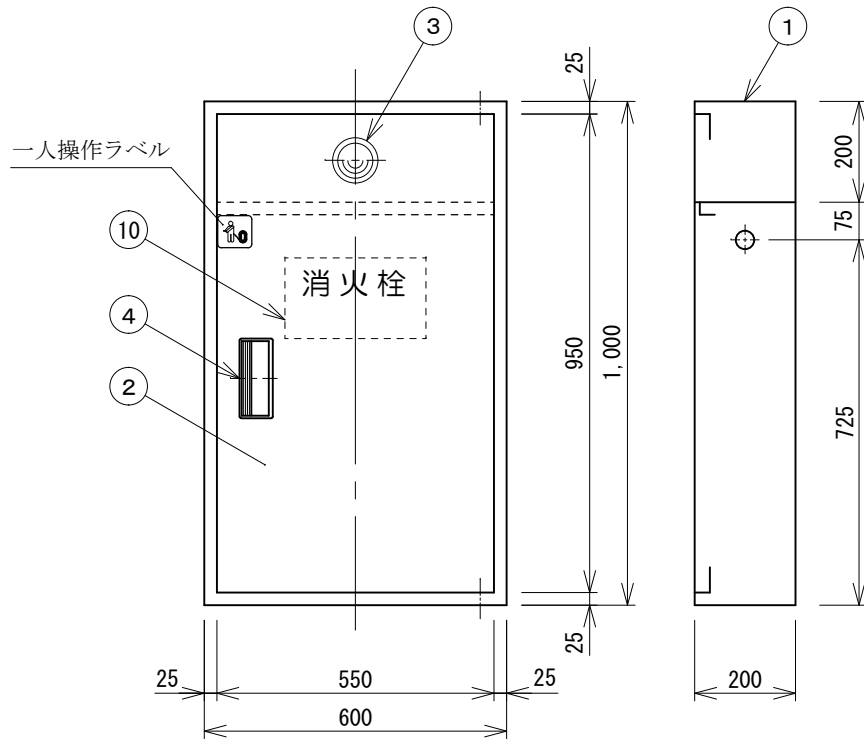


扉表示

| 種類    | 表示     |
|-------|--------|
| 2号消火栓 | 消火栓    |
| 補助散水栓 | 消火用散水栓 |

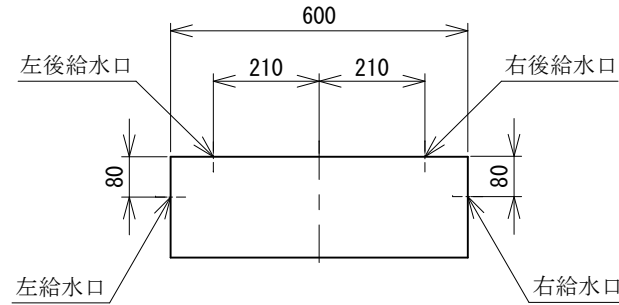

| 仕様                         |                    |   |
|----------------------------|--------------------|---|
| 型式番号                       | 認評栓第26～48号         |   |
| 放水圧力                       | 0.25～0.98MPa       |   |
| 放水量                        | 60L/min以上          |   |
| ホース                        | H0243BA01A         |   |
| 圧力損失値                      | 流量60L/min時 0.12Mpa |   |
| 質量                         | 約36Kg              |   |
| 板金仕様 標準色:NY(マンセル2.5Y9/1相当) |                    |   |
| パネル・扉                      | SPCC 塗装            | <input type="checkbox"/> 標準色 <input type="checkbox"/> 指定色   |
|                            | SUS 304 ヘアライン 塗装   | <input type="checkbox"/> 直角曲げ <input type="checkbox"/> 普通曲げ |
| 格納箱                        | SPCC 塗装            | 標準色   |
|                            | SUS 304 無塗装        |   |
|                            | SUS 304 塗装         | 標準色   |

注1. 発信機, 表示灯, 電鈴および非常電話は別手配です。  
 2. 非常電話取付台は仕様を御指定下さい。

|    |         |                              |         |
|----|---------|------------------------------|---------|
| 10 | 取扱説明シール | ポリエステル                       |         |
| 9  | 機器銘板シール | ポリエステル                       |         |
| 8  | ホースラック  | SS                           |         |
| 7  | ノズル     | A6061                        |         |
| 6  | ホース     |                              | 25A×20m |
| 5  | 消火栓開閉弁  | CAC406                       | 25A     |
| 4  | 把手      |                              |         |
| 3  | 表示灯     | 仕様欄参照                        |         |
| 2  | 扉       | ・SPCC t1.6 又は<br>SUS304 t1.5 |         |
| 1  | 格納箱     |                              |         |
| 品番 | 部品名     | 材質                           | 備考      |

SMIE型 2号消火栓・SMIF型 補助散水栓  
(露出型)

設計 14年7月4日 No. 縮尺

承認 設計 製図

図番 SMK18011-REF-N14 4

株式会社 眞和

| 扉の開方向    | 消火栓扉右開き |    |   |    | 消火栓扉左開き |    |   |    |
|----------|---------|----|---|----|---------|----|---|----|
|          | 右       | 右後 | 左 | 左後 | 右       | 右後 | 左 | 左後 |
| 給水方向     | 右       | 右後 | 左 | 左後 | 右       | 右後 | 左 | 左後 |
| 形状 (平面図) |         |    |   |    |         |    |   |    |