
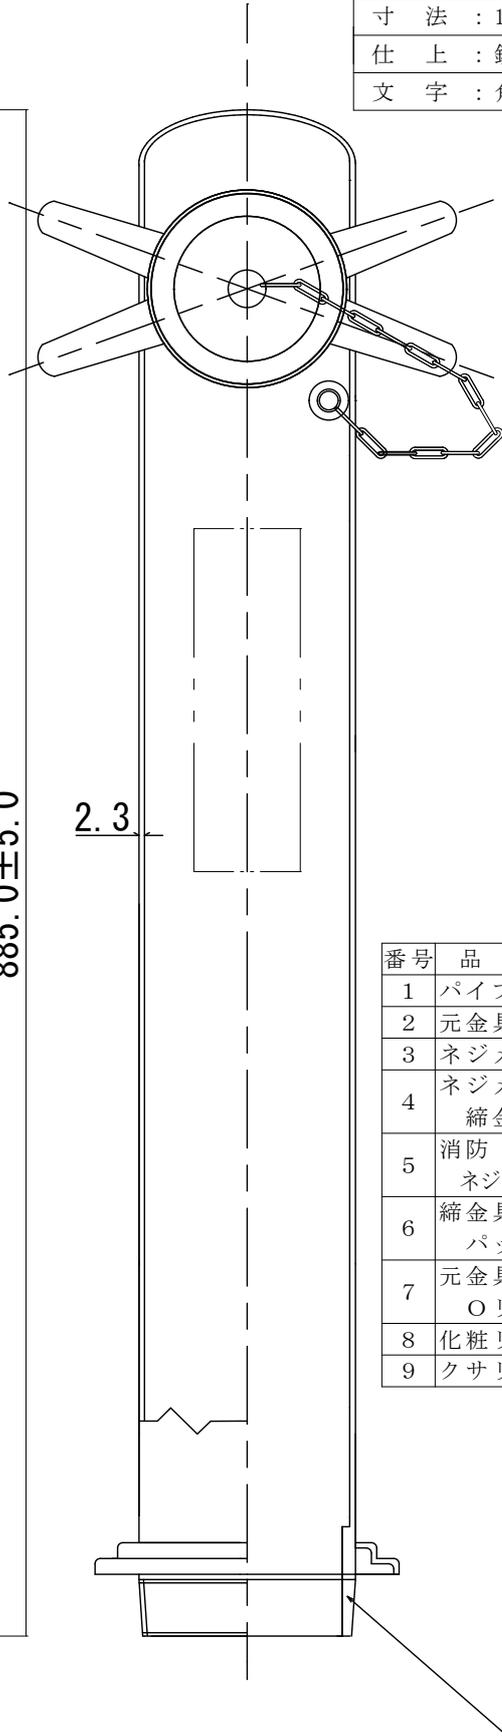


仕 様
型式番号：適採-047
材 質：ステンレス鋼管(SUS304)
：青銅(CAC406)
寸 法：100×75(ネジ式)
仕 上：鏡面仕上げ
文 字：角ゴシック体

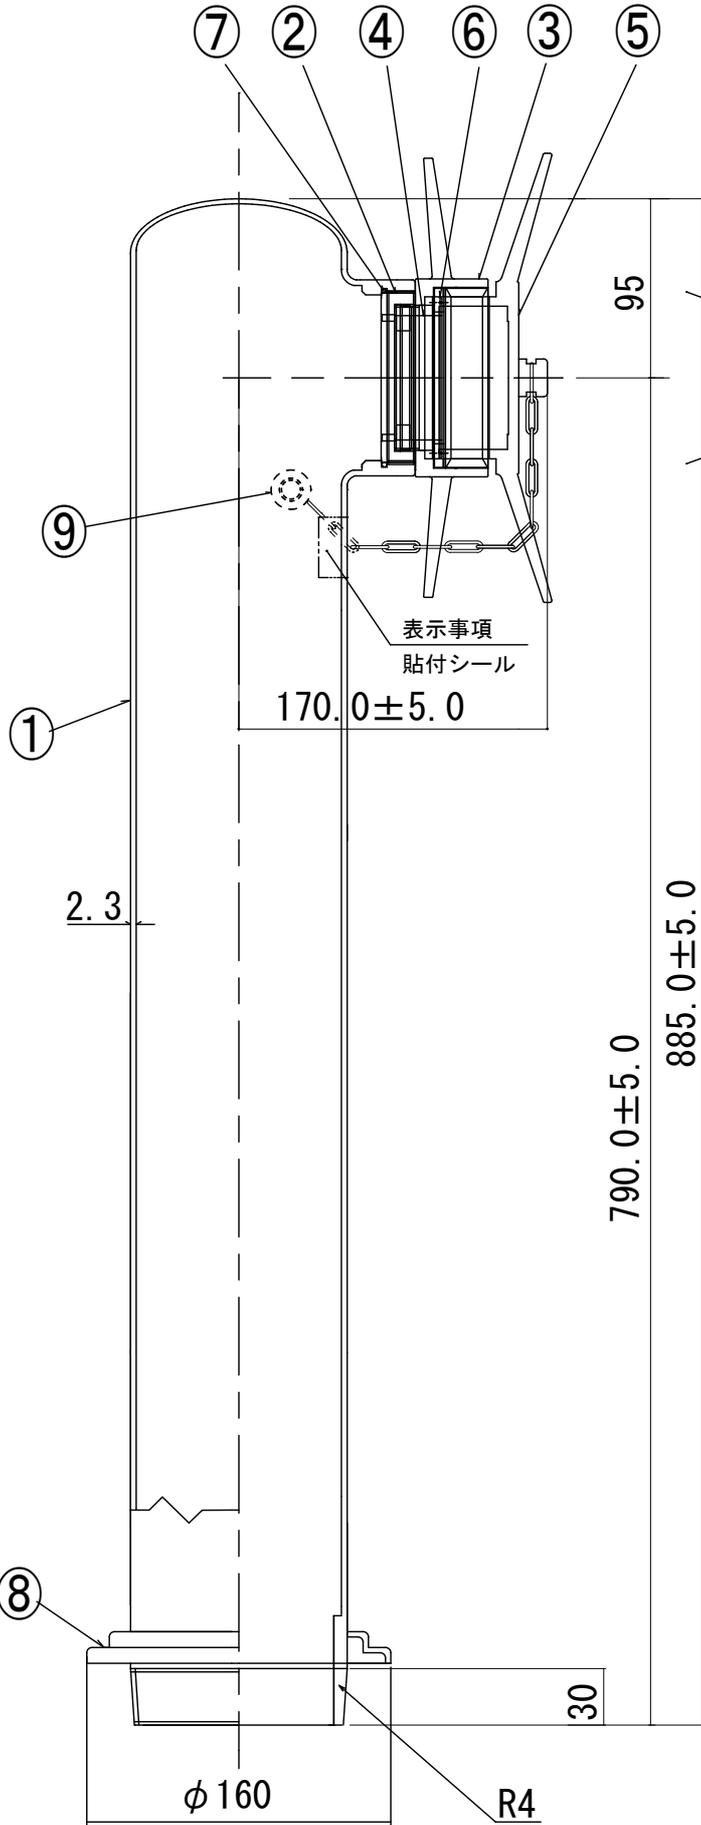

採消
 防
 水隊
 専
 口用

番号	品 名	材 質	数量
1	パイプ	SUS304TK	1
2	元金具	CAC406	1
3	ネジメス	CAC406	1
4	ネジメス 締金具	CAC406	1
5	消防 ネジキャップ	CAC406	1
6	締金具 パッキン	SBR	1
7	元金具用 Oリング	NBR	1
8	化粧リング	CAC406	1
9	クサリ止め	SUS	1

図面名称	スタンド型採水口縦型(ネジ)	設計	作図	縮尺
図面番号	SMZ9035-1			
作 図	2010年 4月 5日			



株式会社 眞 和